



Katastrální území: Bílovec Město


Parcelní číslo: 762/1

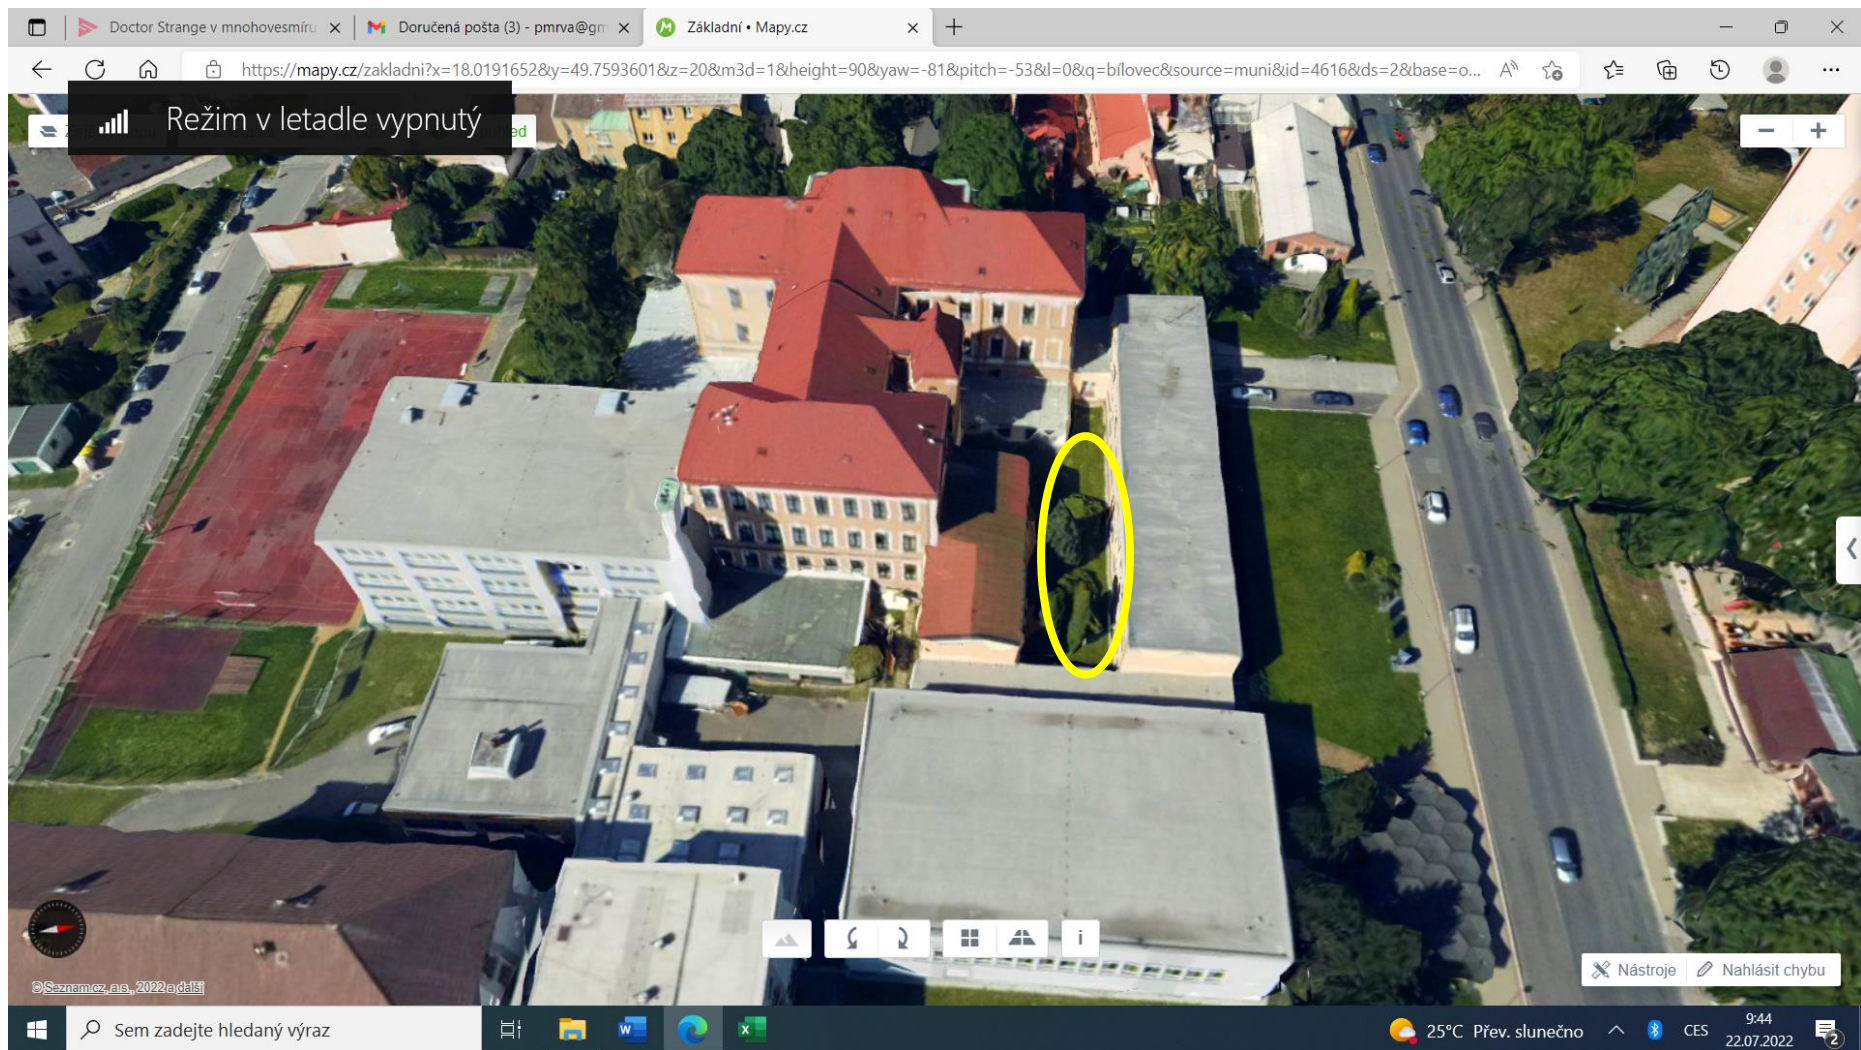

- Žlutě označeno místo realizace

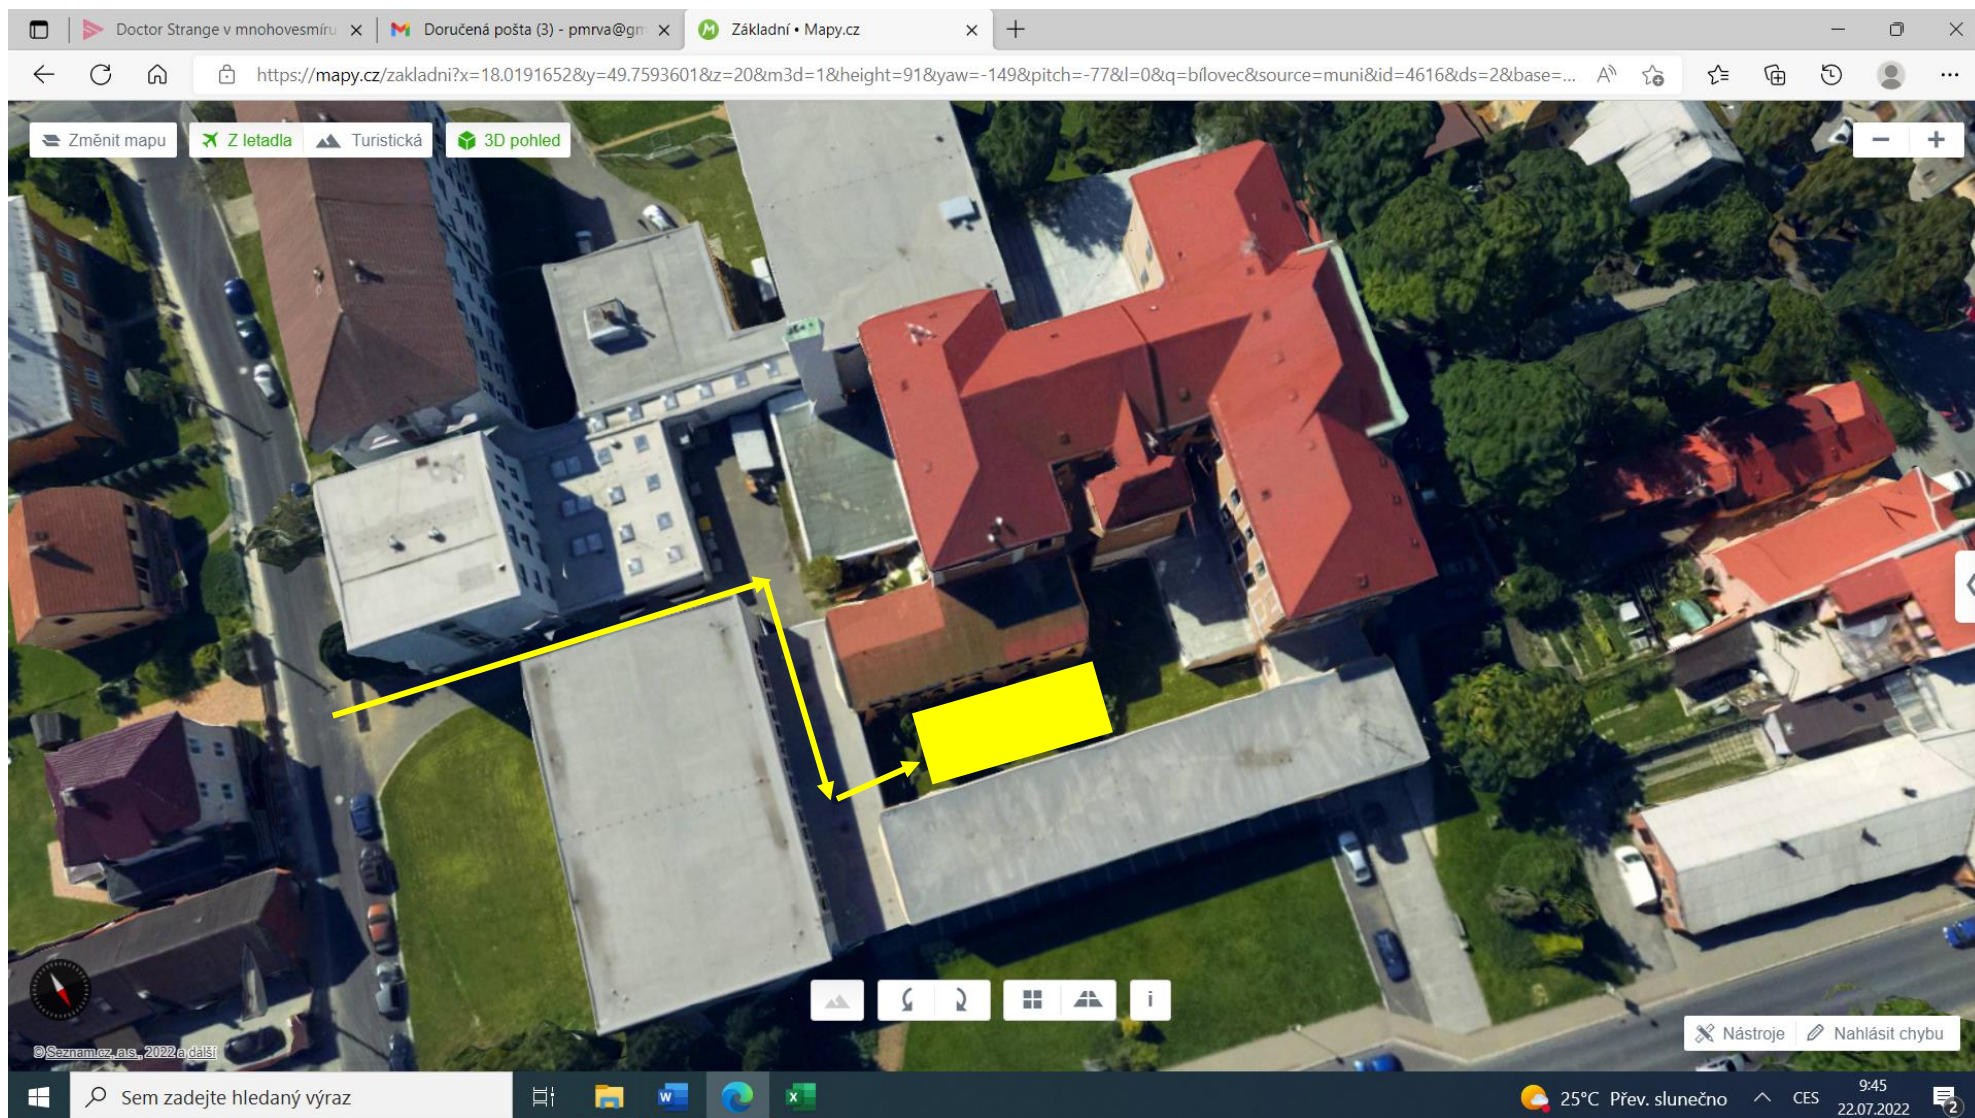

- Žlutě označen příjezd ze Sokolovské ulice přes dvůr školy, průjezd (šířka 2300 mm, výška 3200 mm) na místo realizace zpevněné plochy

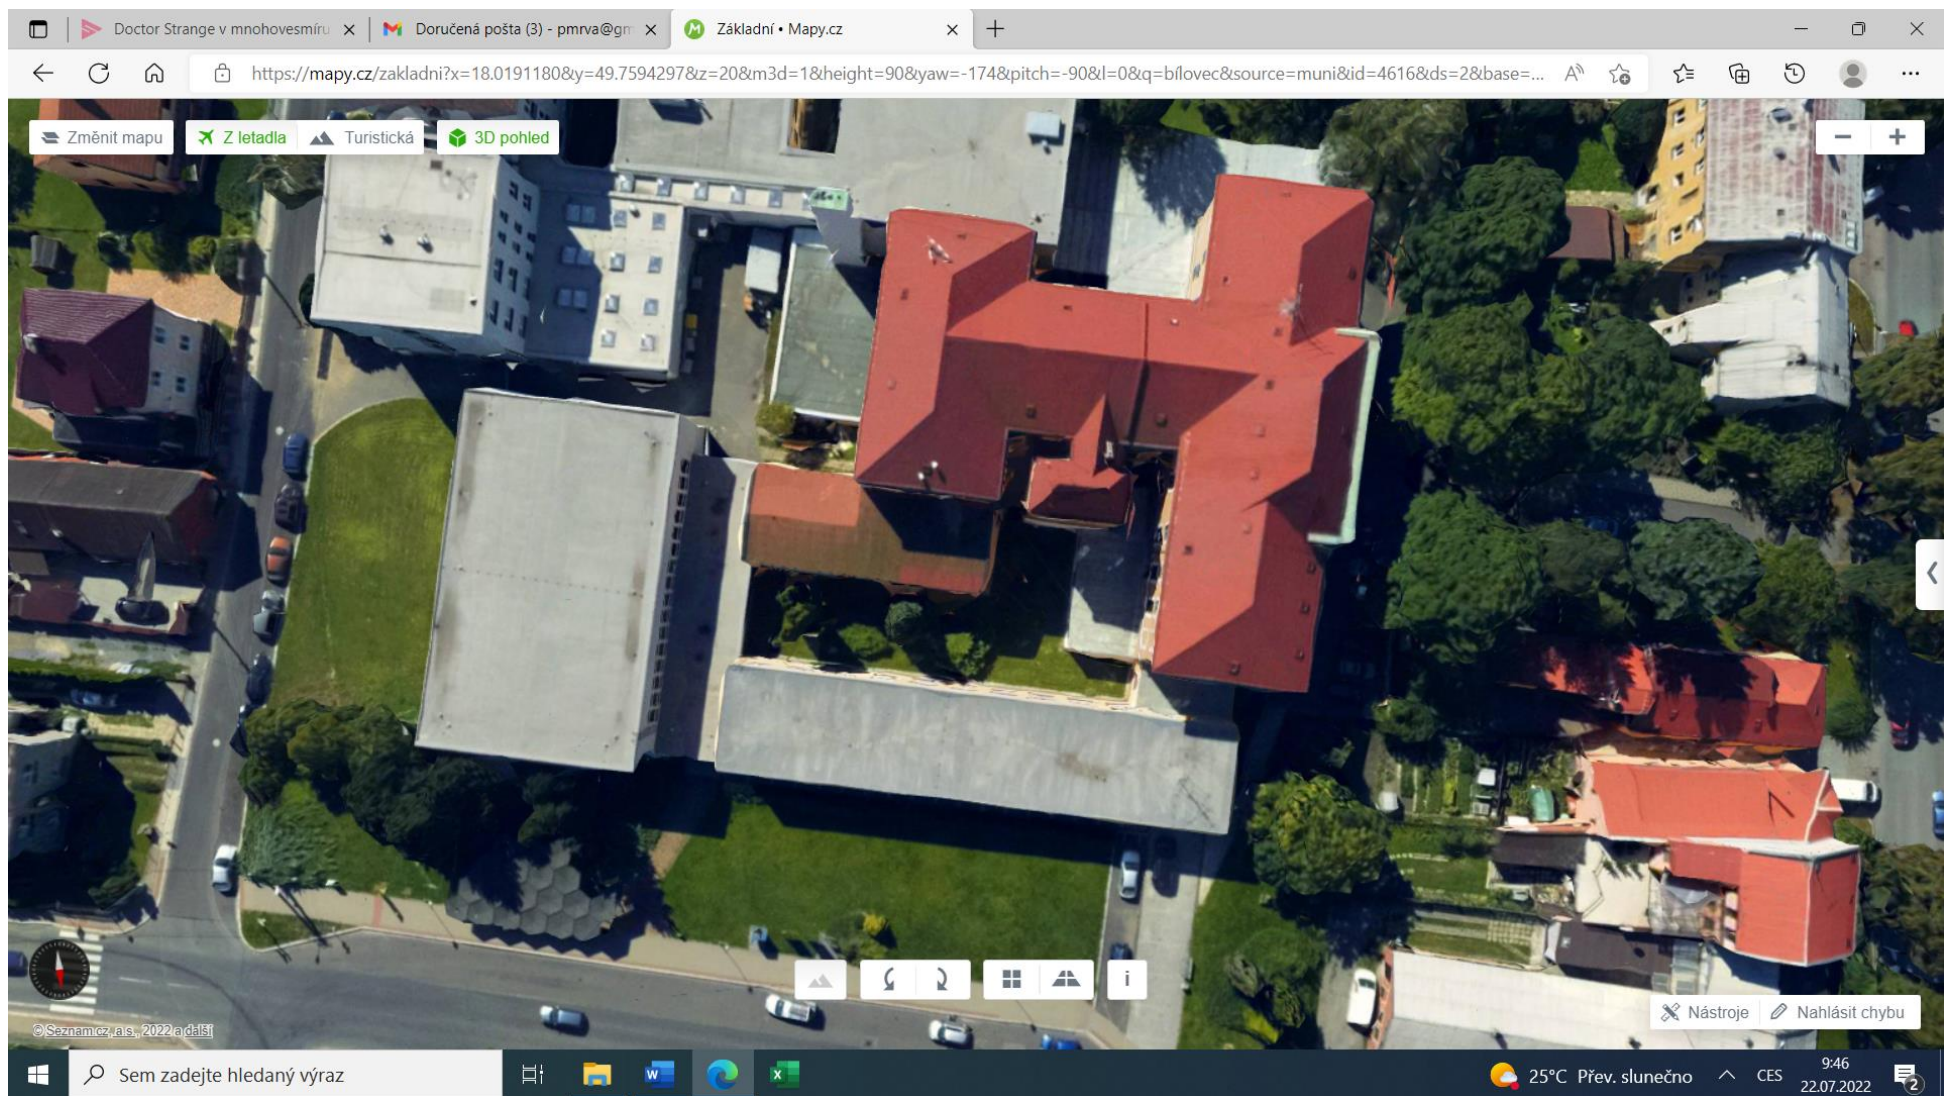

- Celková situace – příjezd do areálu školy z Ostravské ulice přes ulici Sokolovská